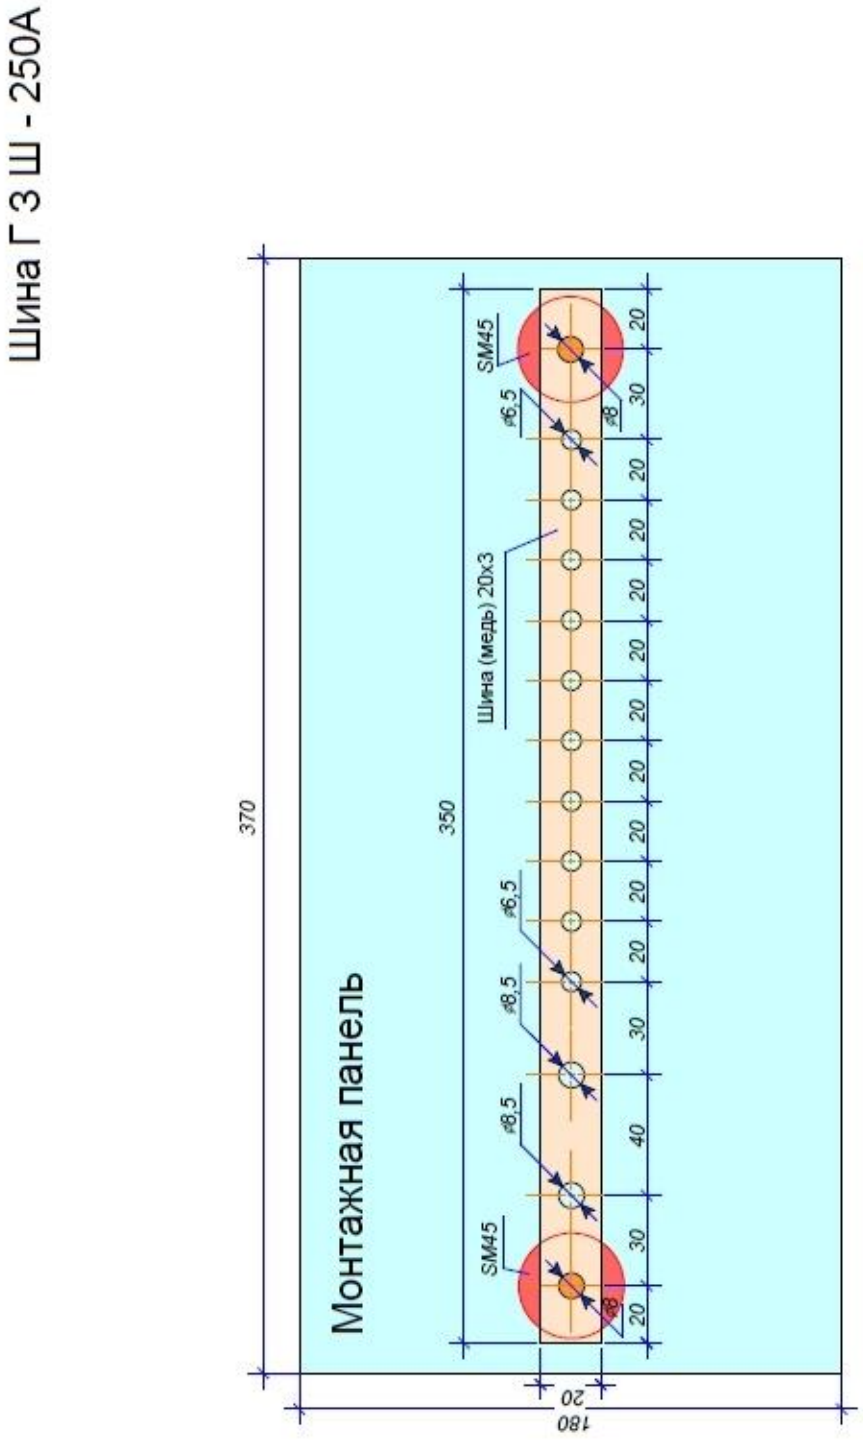Схема электрическая принципиальная, Главная Заземляющая Шина, ГЗШ-250А.